


Схема границ земельных участков

Лист 1

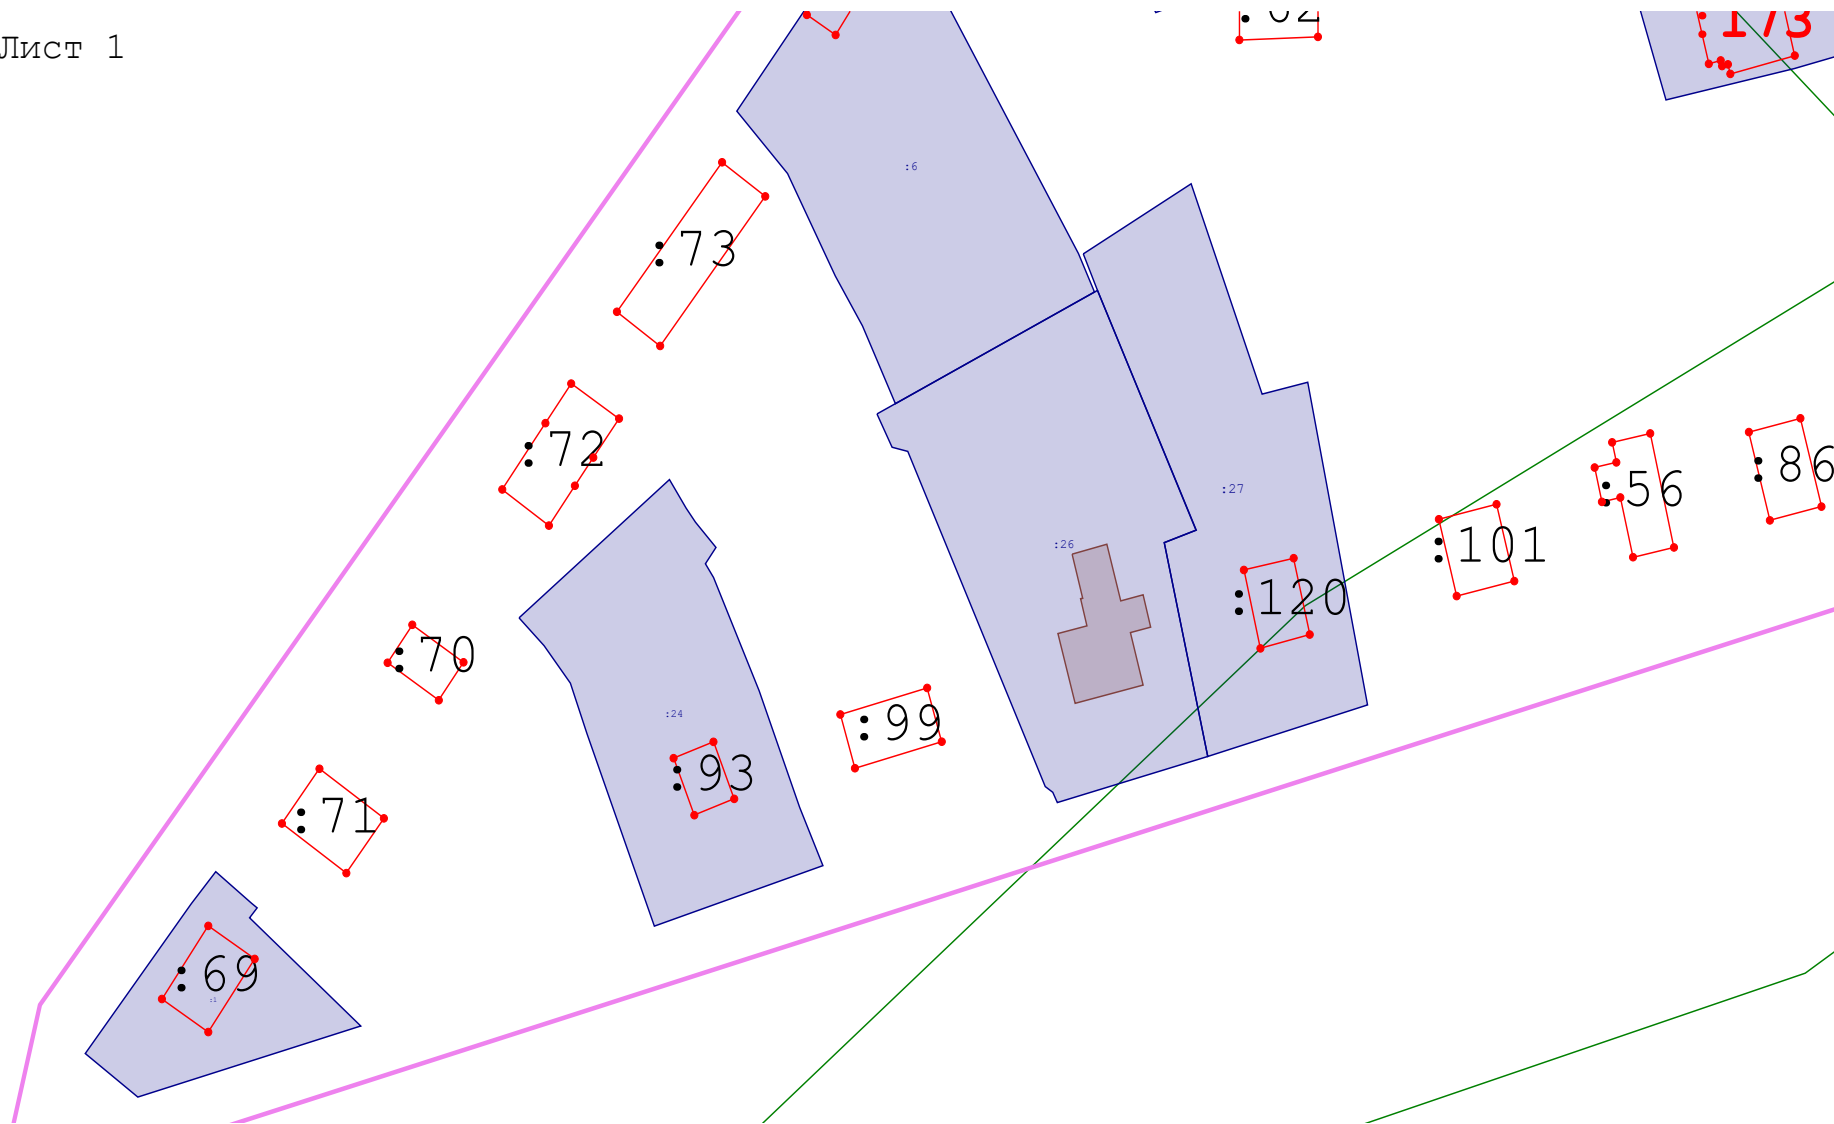

Масштаб 1:1 000

Схема границ земельных участков

Условные обозначения:

:16

- обозначение уточняемого (исправляемого) земельного участка (объекта капитального строительства)



- характерная точка границы земельного участка (объекта капитального строительства), сведения о которой отсутствуют в ЕГРН, местоположение которой определено (уточнено) при выполнении кадастровых работ (новая характерная точка)

- часть границы, местоположение которой определено (уточнено) при выполнении кадастровых работ

:72

- обозначение земельного участка, ранее установленного и включенного в ГКН



- Характерная точка границы, сведения о которой позволяют однозначно определить ее положение на местности

- часть границы, сведения ЕГРН о которой позволяют однозначно определить ее положение на местности

60:18:0072101

- обозначение номера кадастрового квартала

- обозначение границы кадастрового квартала

60:18-4.566

- обозначение зоны с особыми условиями использования территории

60:18-4.566

- обозначение границ